


Fasad åt sydväst


6751
3950

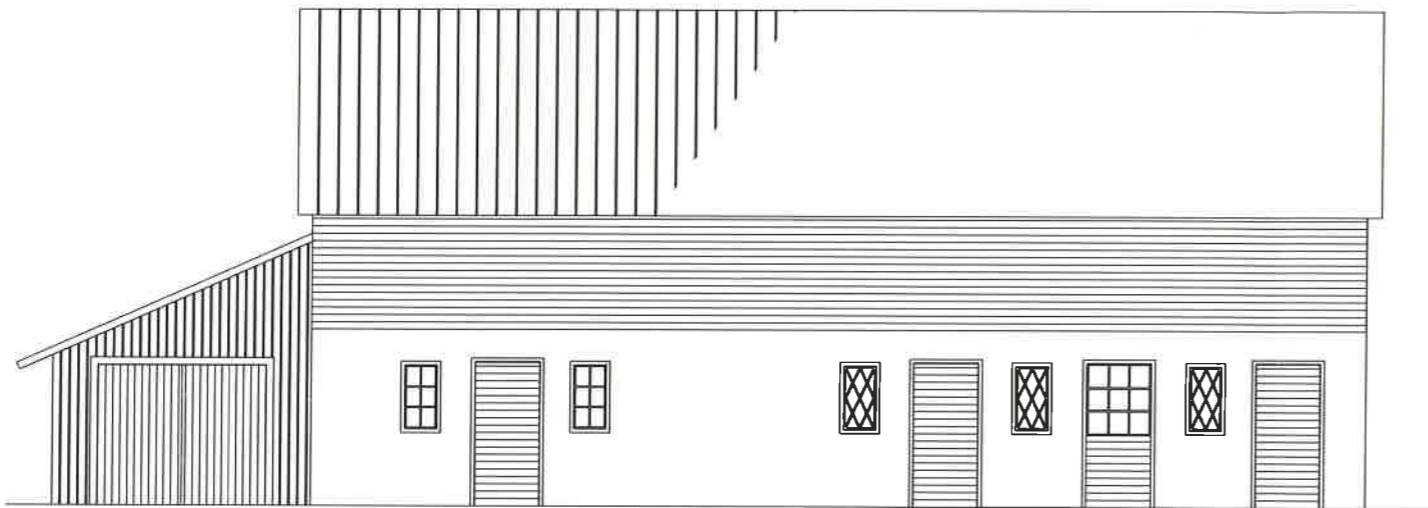




Fasad åt sydost



Fasad åt nordväst

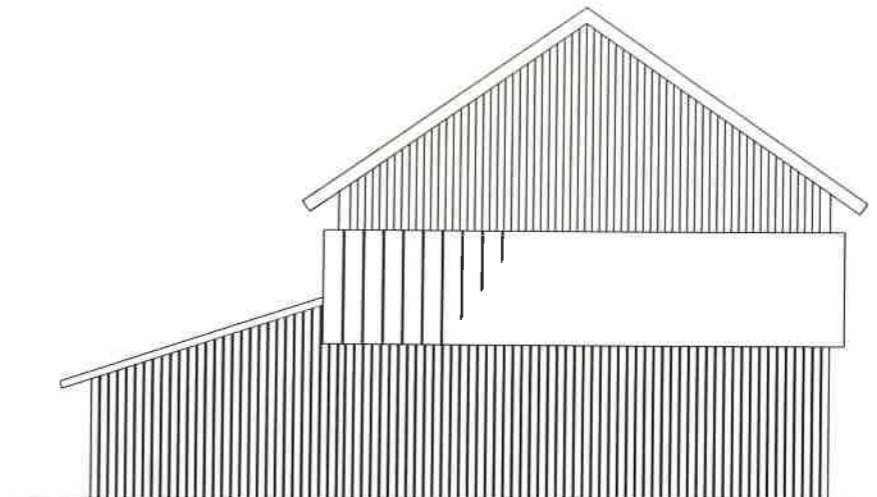

Fasad åt nordost

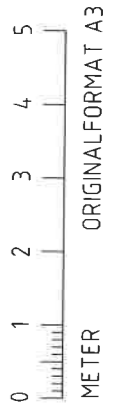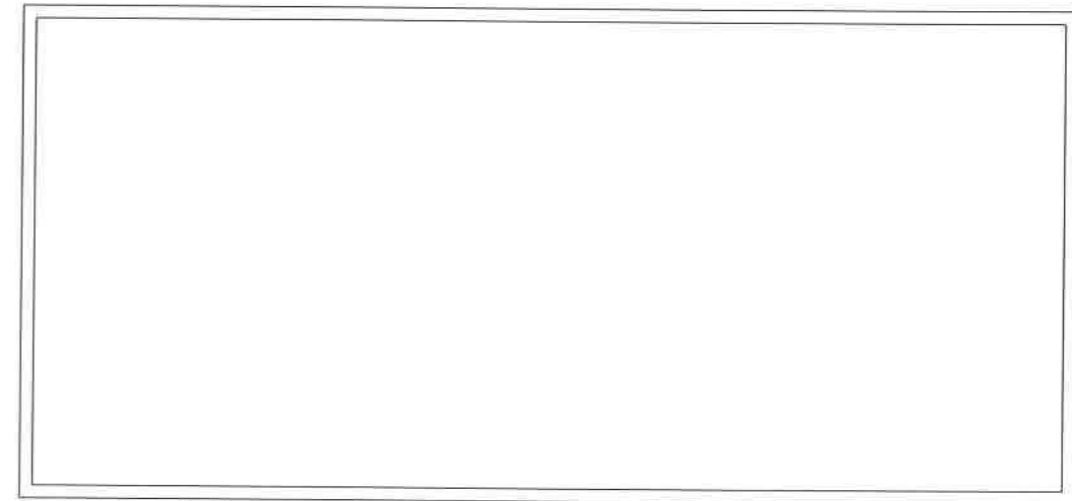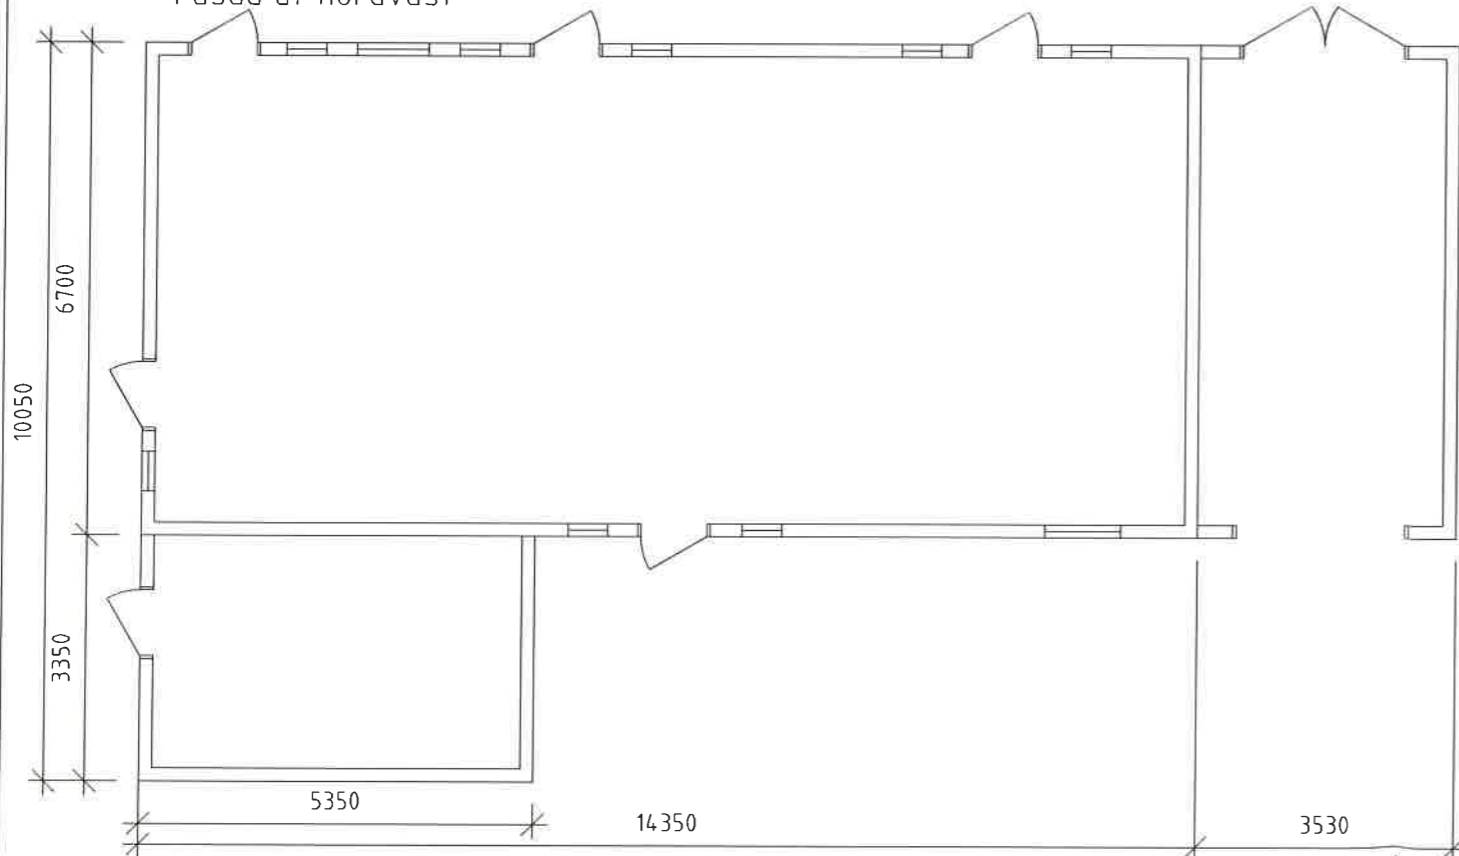

 BA Konsult <small>BYGGHÄNSLINGSÄKÄTT JÖLLIA ELMAN</small>	BYGGLOVSHANDLING		DATUM	12 11 18
	BURS, HUMMELBOS 1:33		ANSVARIG	C. BOMAN
	NUVARANDE FASADER, PLANER		SKALA	1:100
	UPPDRAG NR	RITAD/KONSTR AV	HANDLÄGGARE	RITINGSNUMMER
11080	CB	CB	A-1	