





PLAN GATUVÅNING
LÄGENHET 1

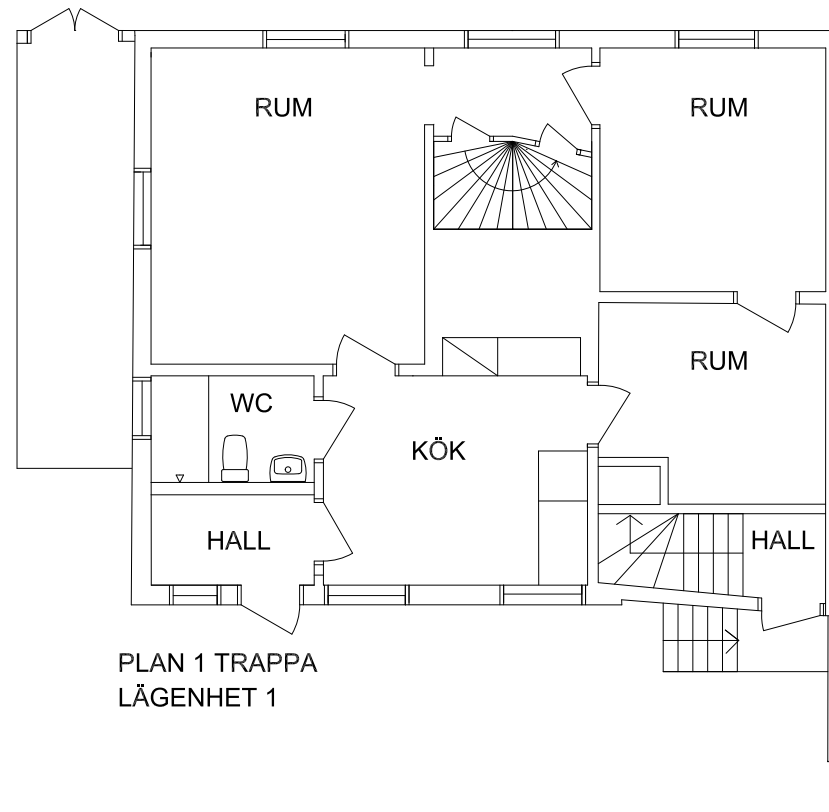

PLAN 1 TRAPPA
LÄGENHET 1

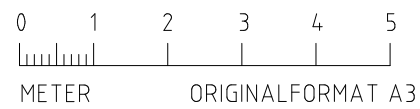

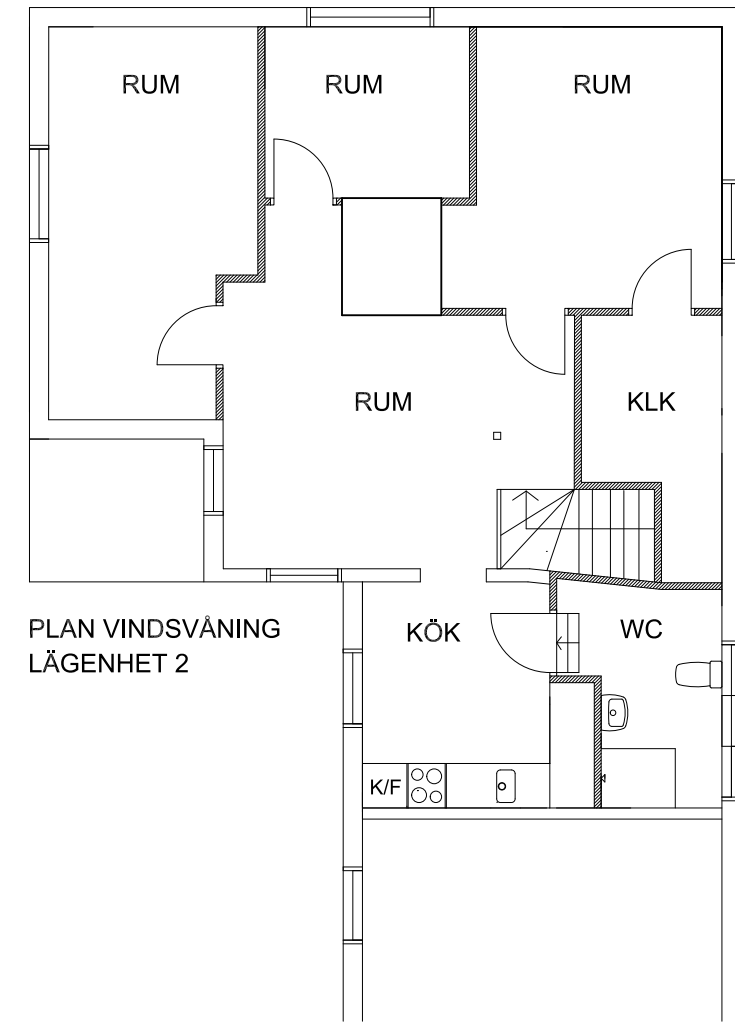


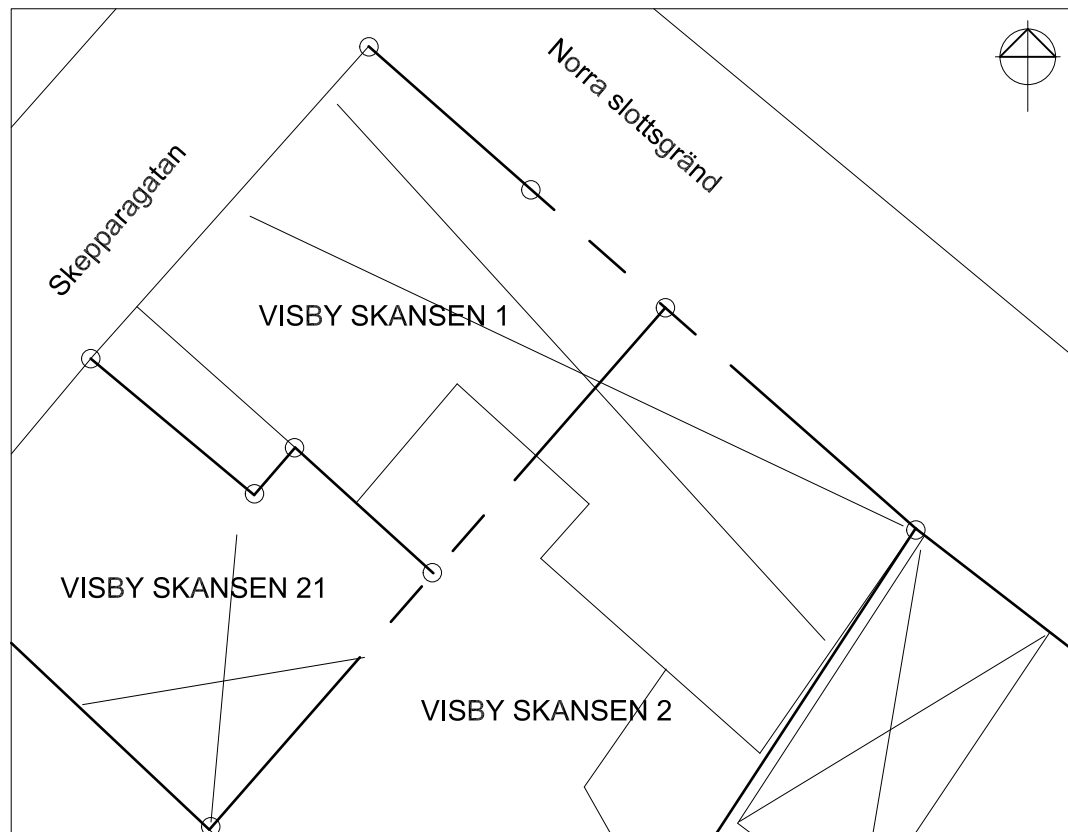PLAN VINDSVÅNING
LÄGENHET 2



SITUATIONSPLAN SKALA 1:200

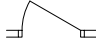

FÖRKLARINGAR

-  Bef dör
-  Ny dör
-  Ny byggnadsdel

	BYGGLOV		DATUM 2012-07-17, REV 2012-07-23
	VISBY, SKANSEN 1 PLANER, SITUATIONSPLAN		ANSVÄRIG C. BOMAN
UPPDRAG NR 11061	RITADIKONSTR AV CB	HANDLÄGGARE CB	SKALA 1:100, 1:200
			RITNINGNUMMER A-1